



安化县东坪镇国土空间规划（2021-2035年）

15国土空间规划分区图

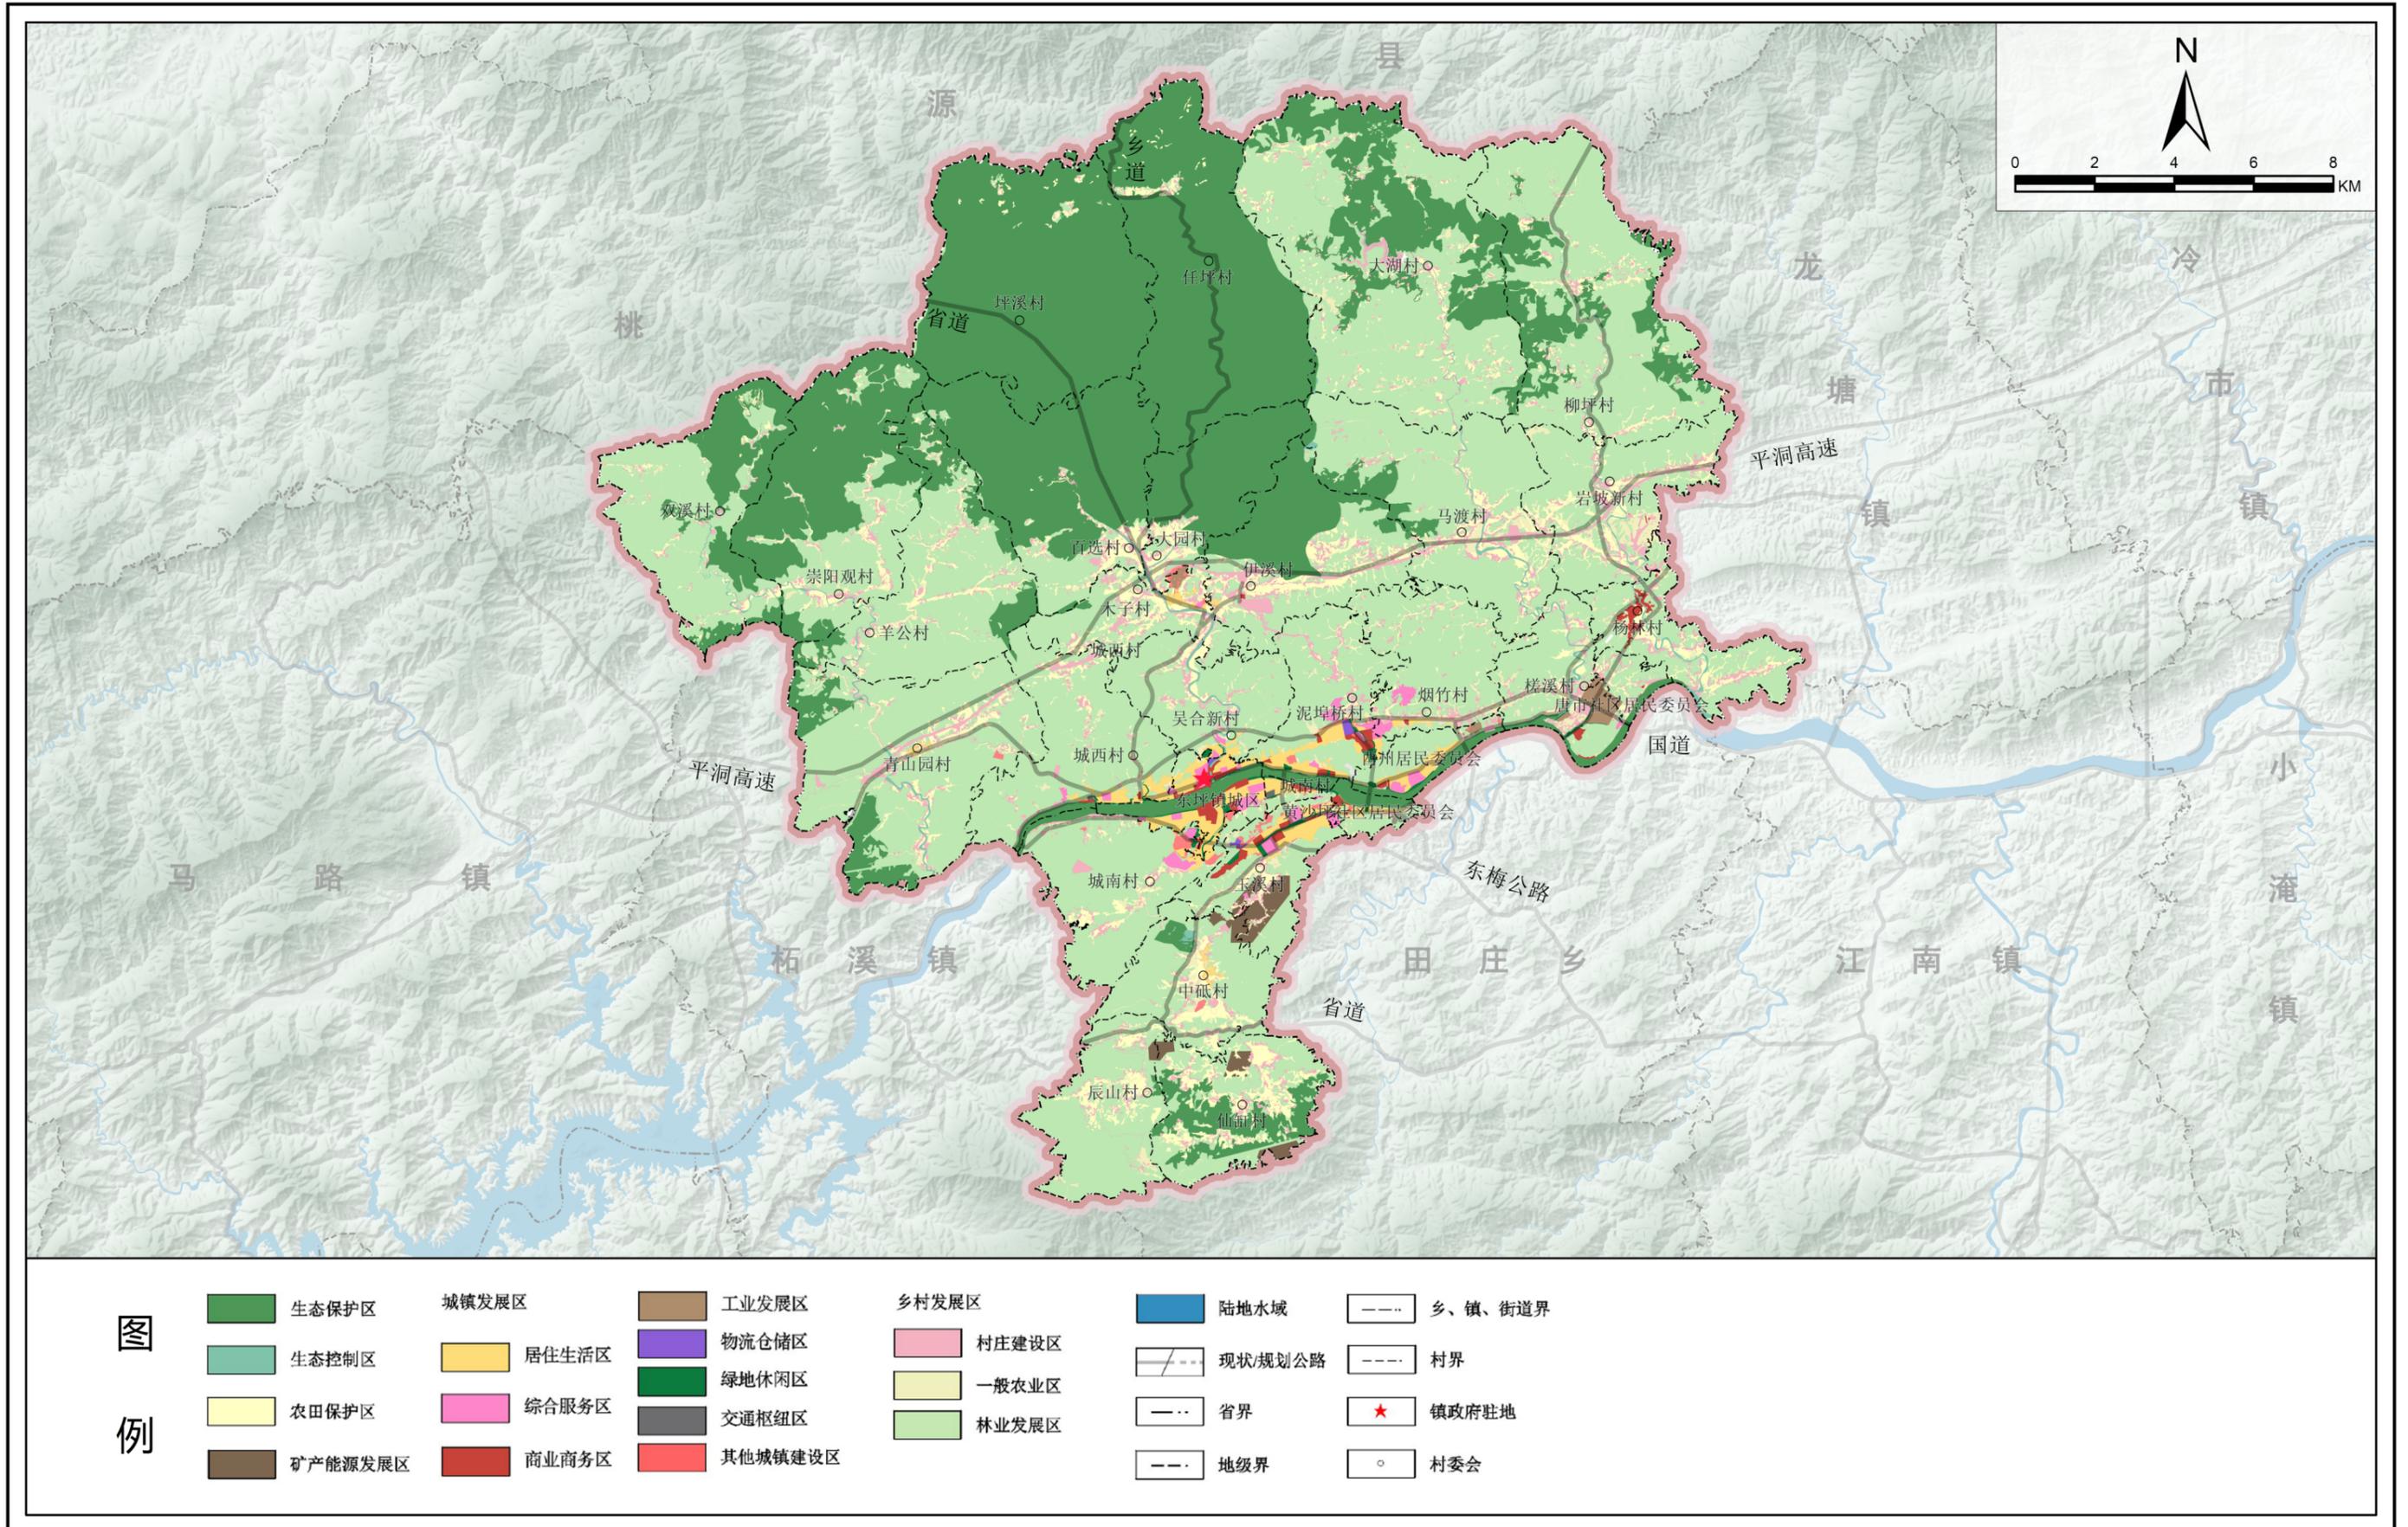


安化县东坪镇国土空间规划（2021-2035年）

13基础设施规划图

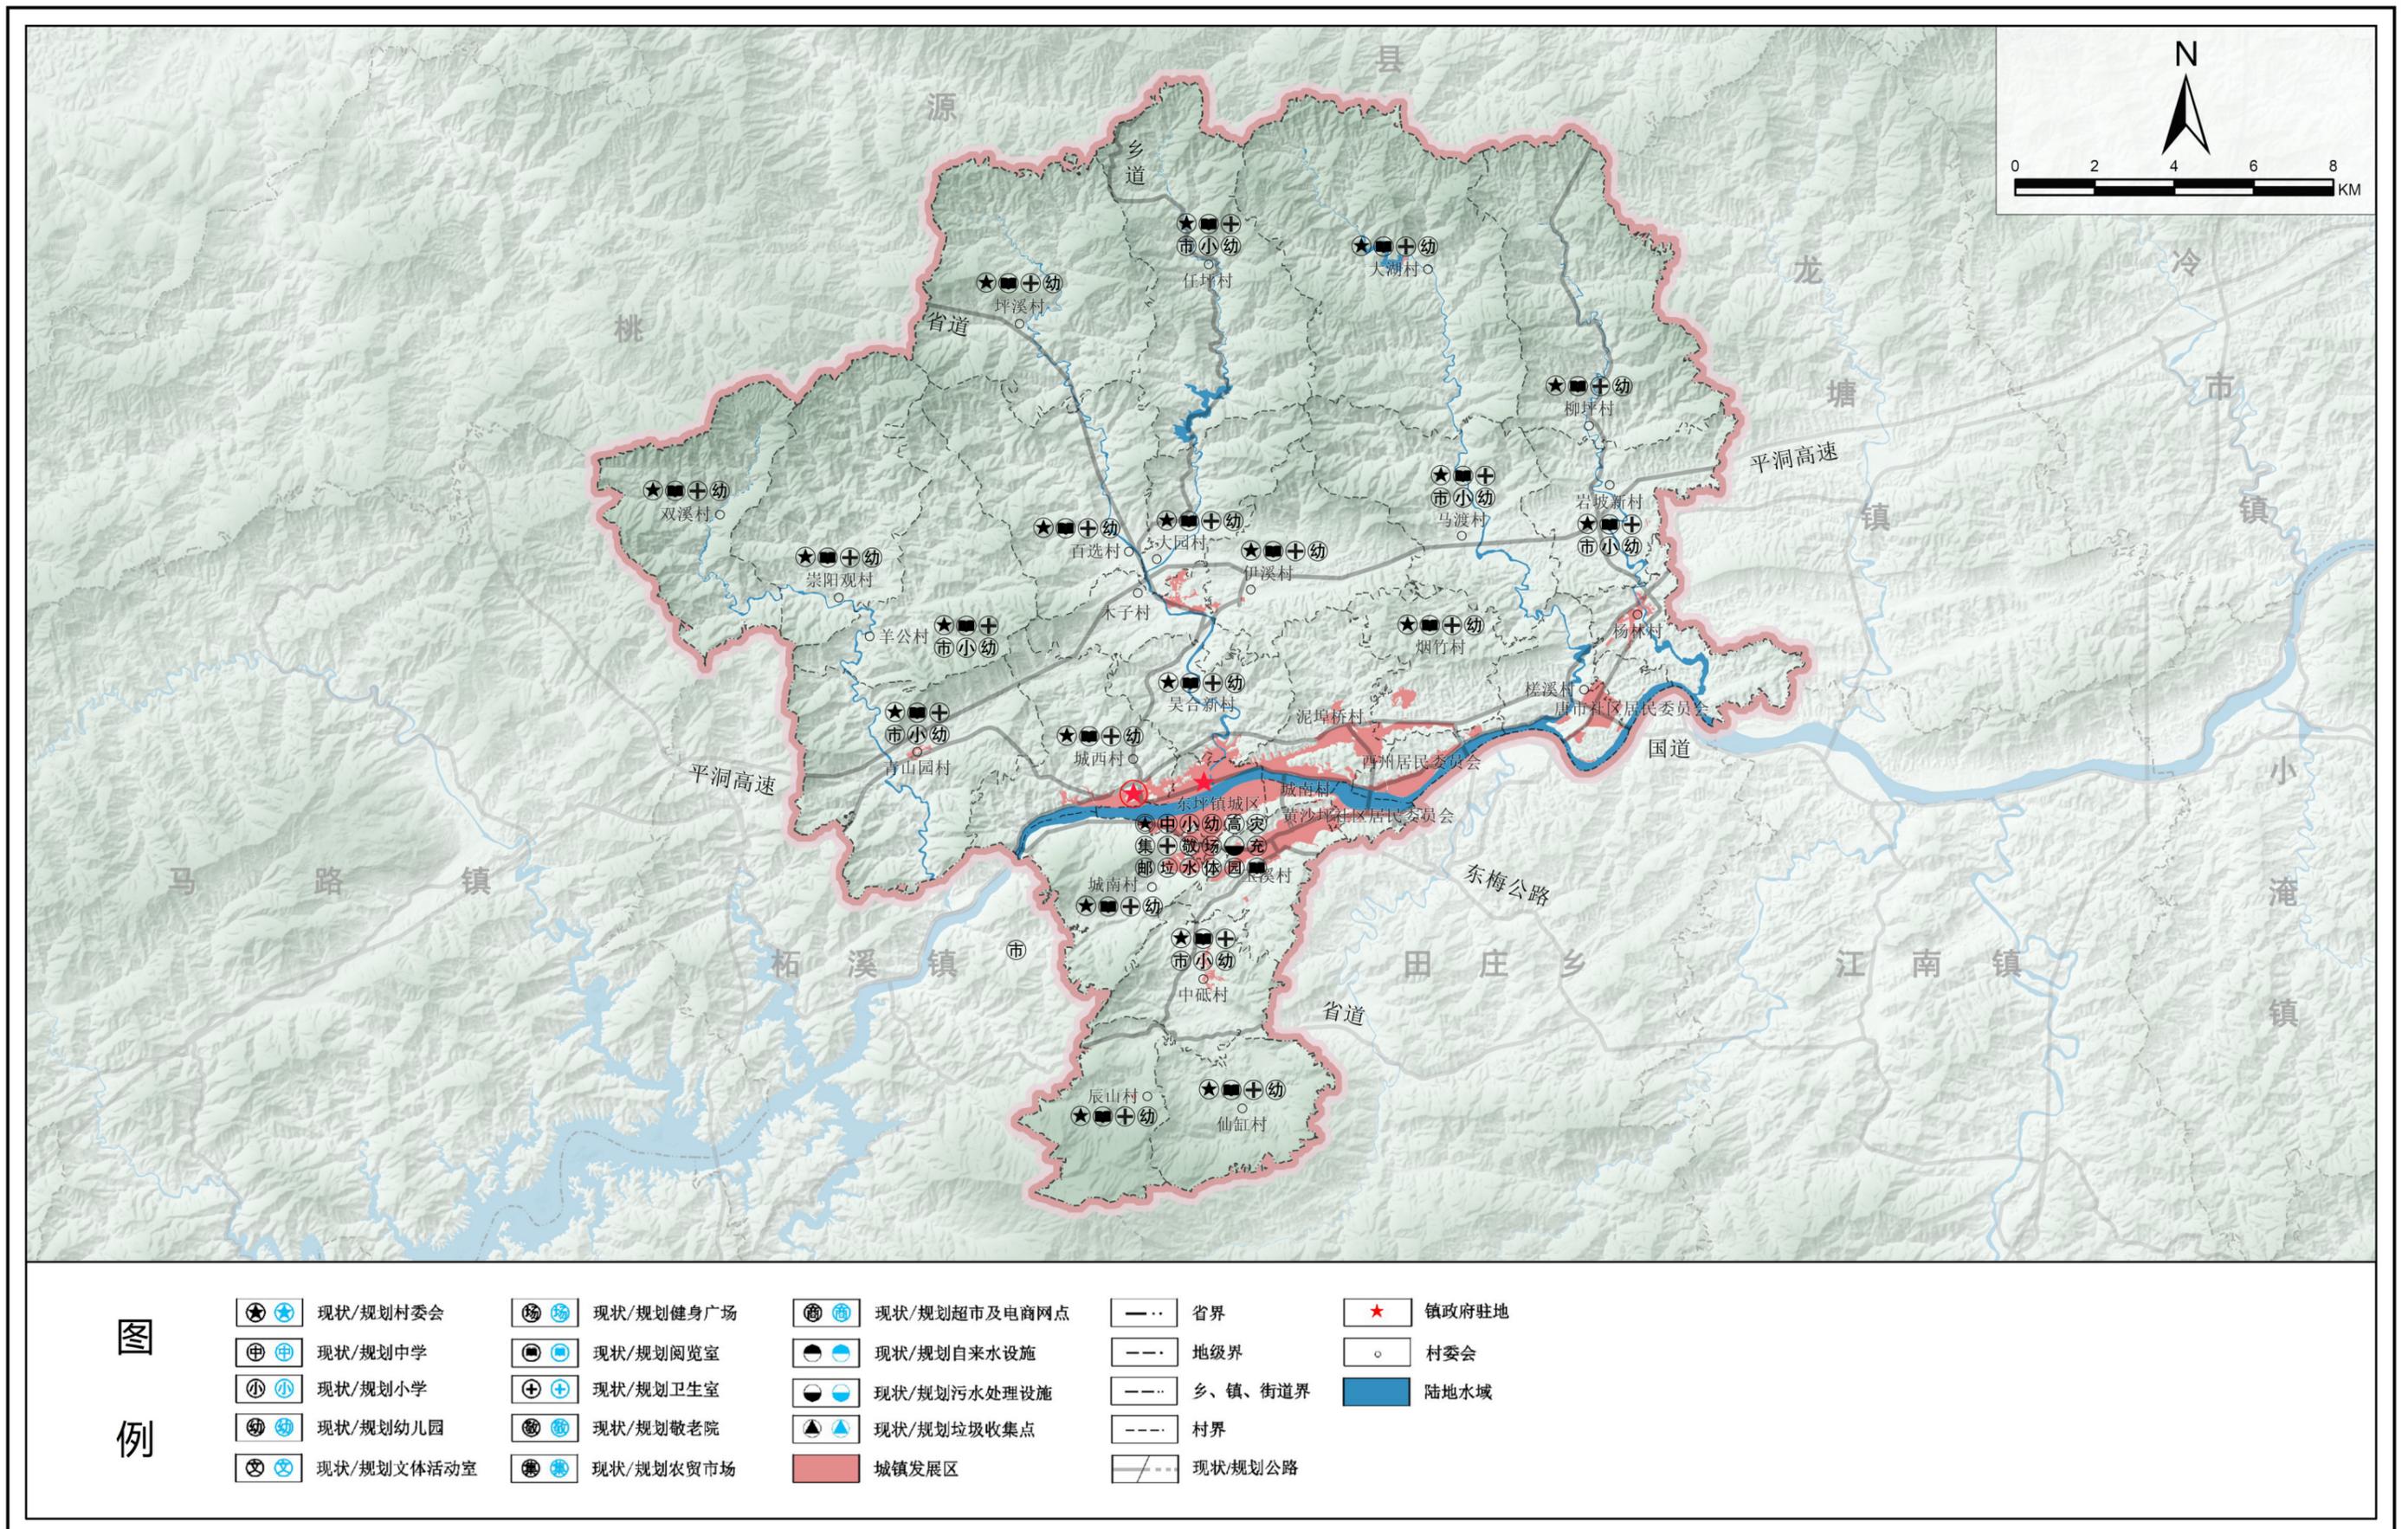


安化县东坪镇国土空间规划（2021-2035年）

18详细规划编制单元划分图

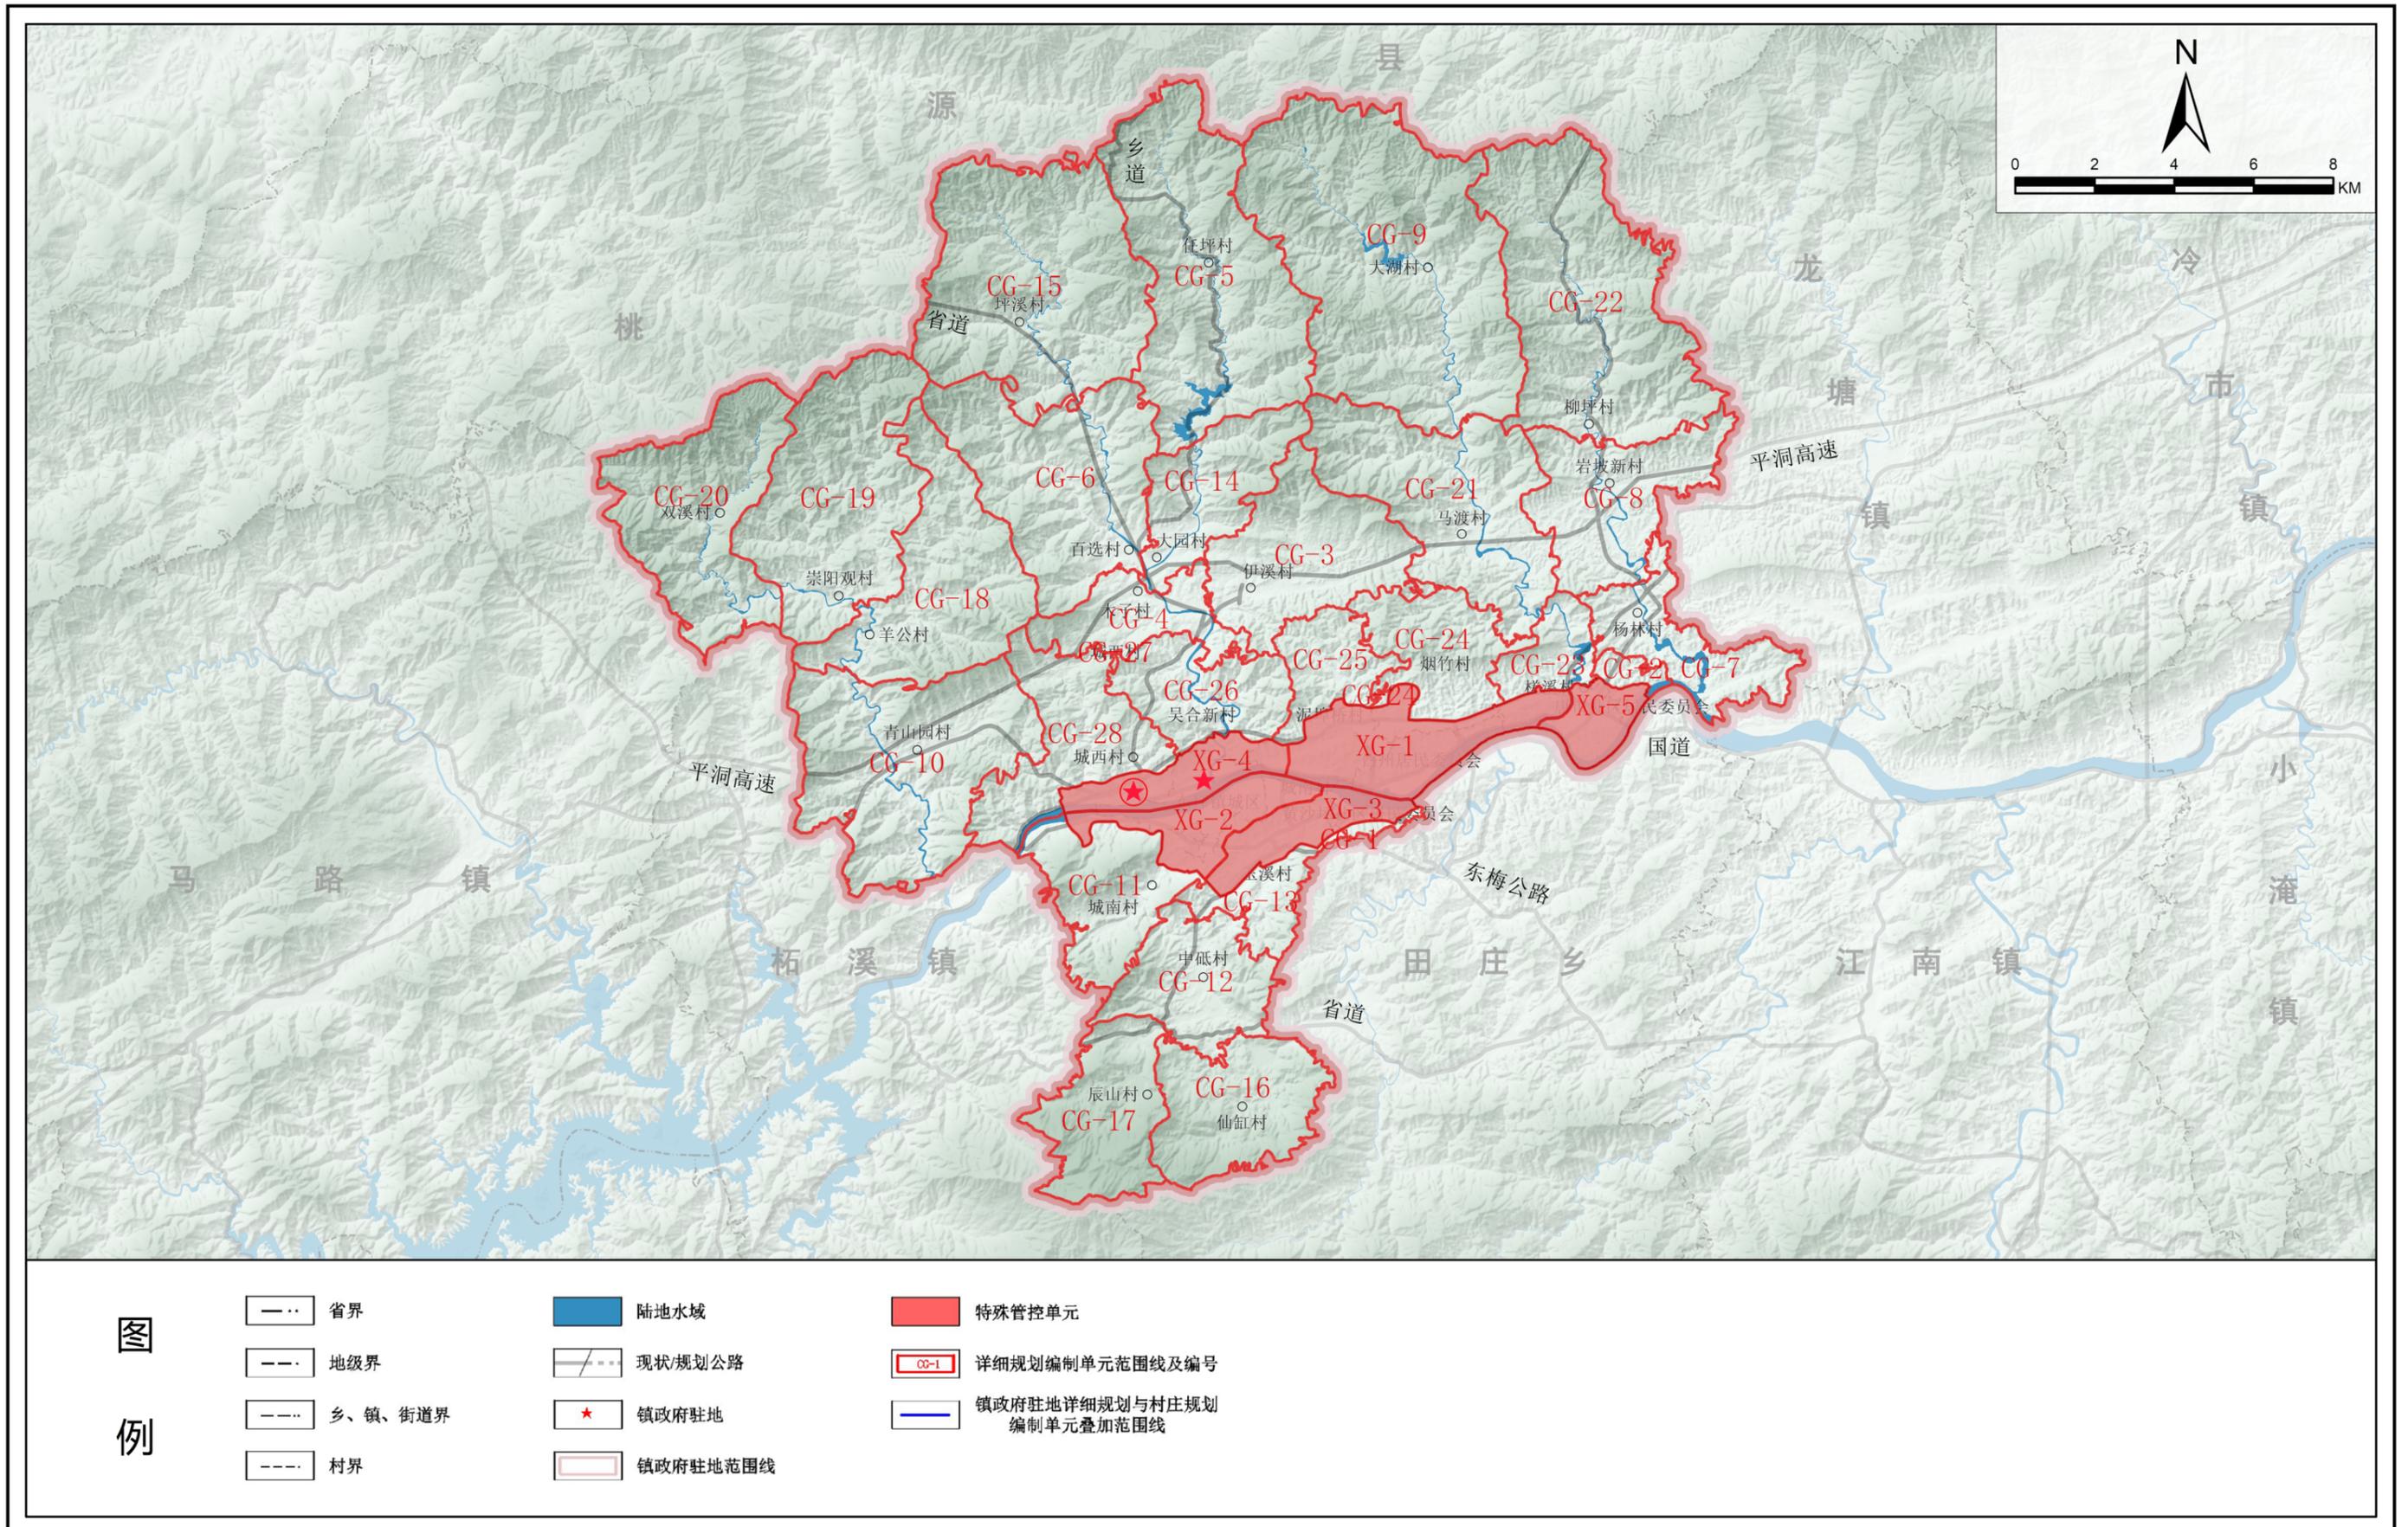


安化县东坪镇国土空间规划（2021-2035年）

19重大项目用地布局图

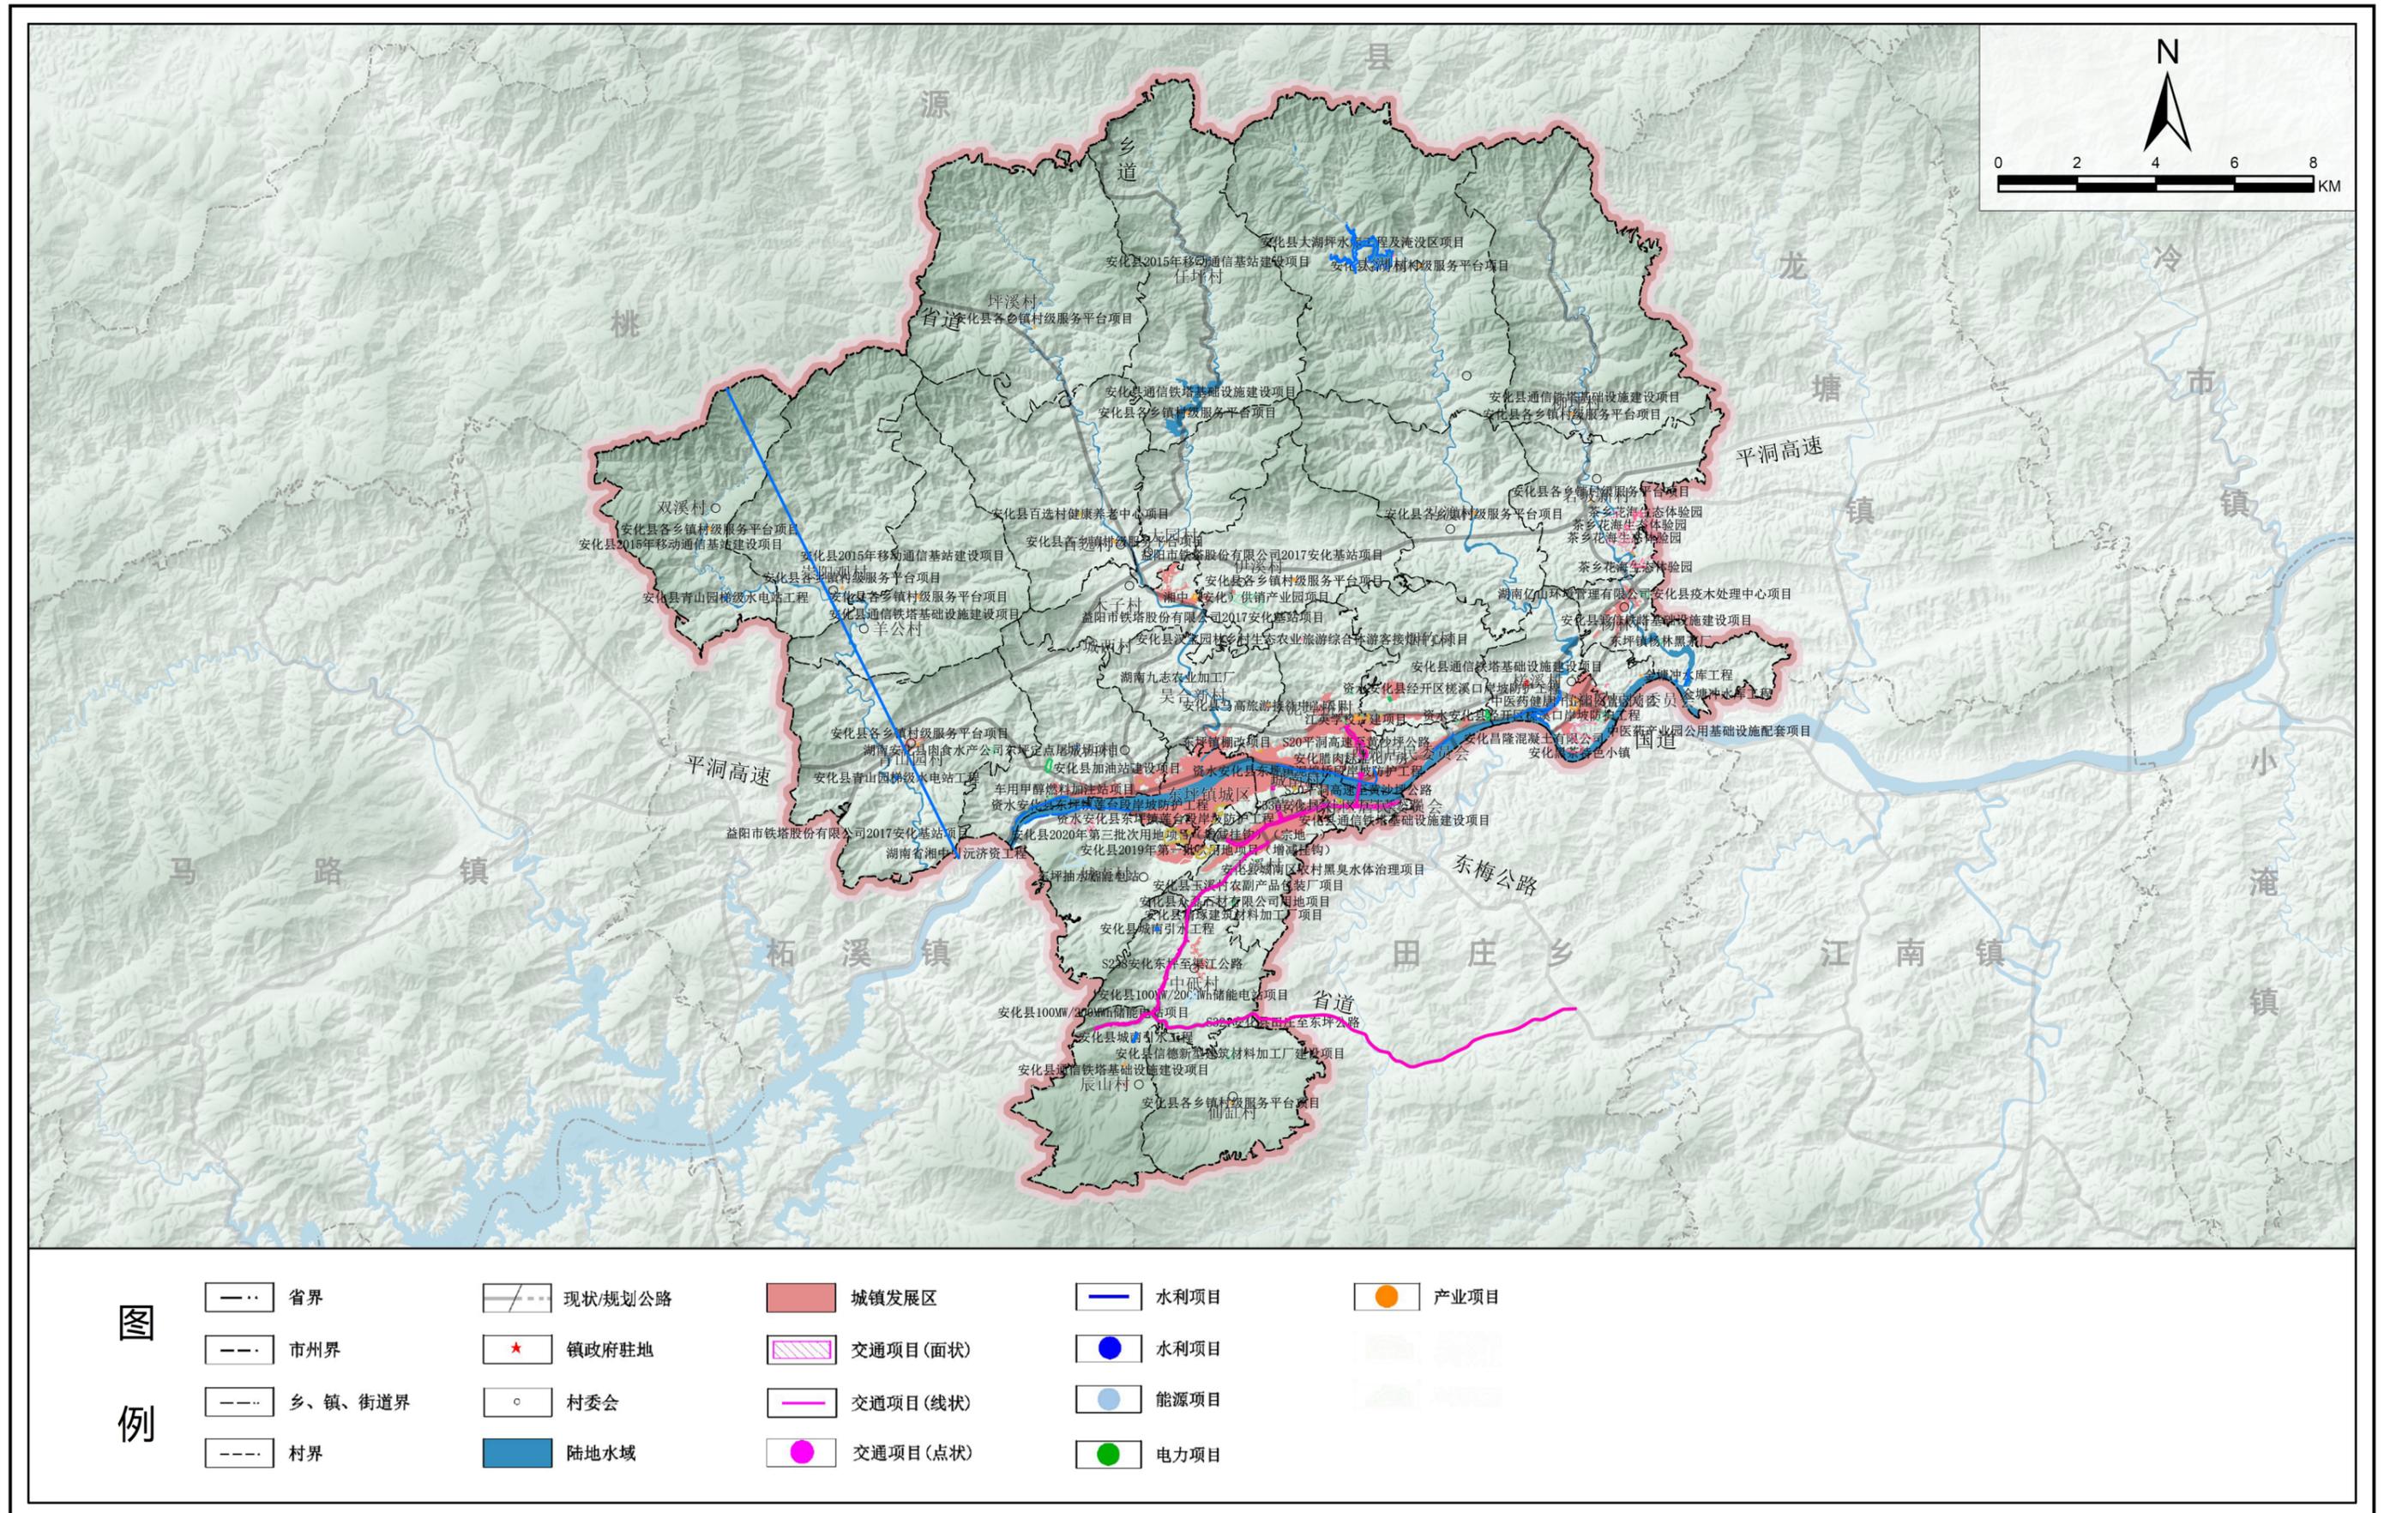


安化县东坪镇国土空间规划（2021-2035年）

12综合交通规划图

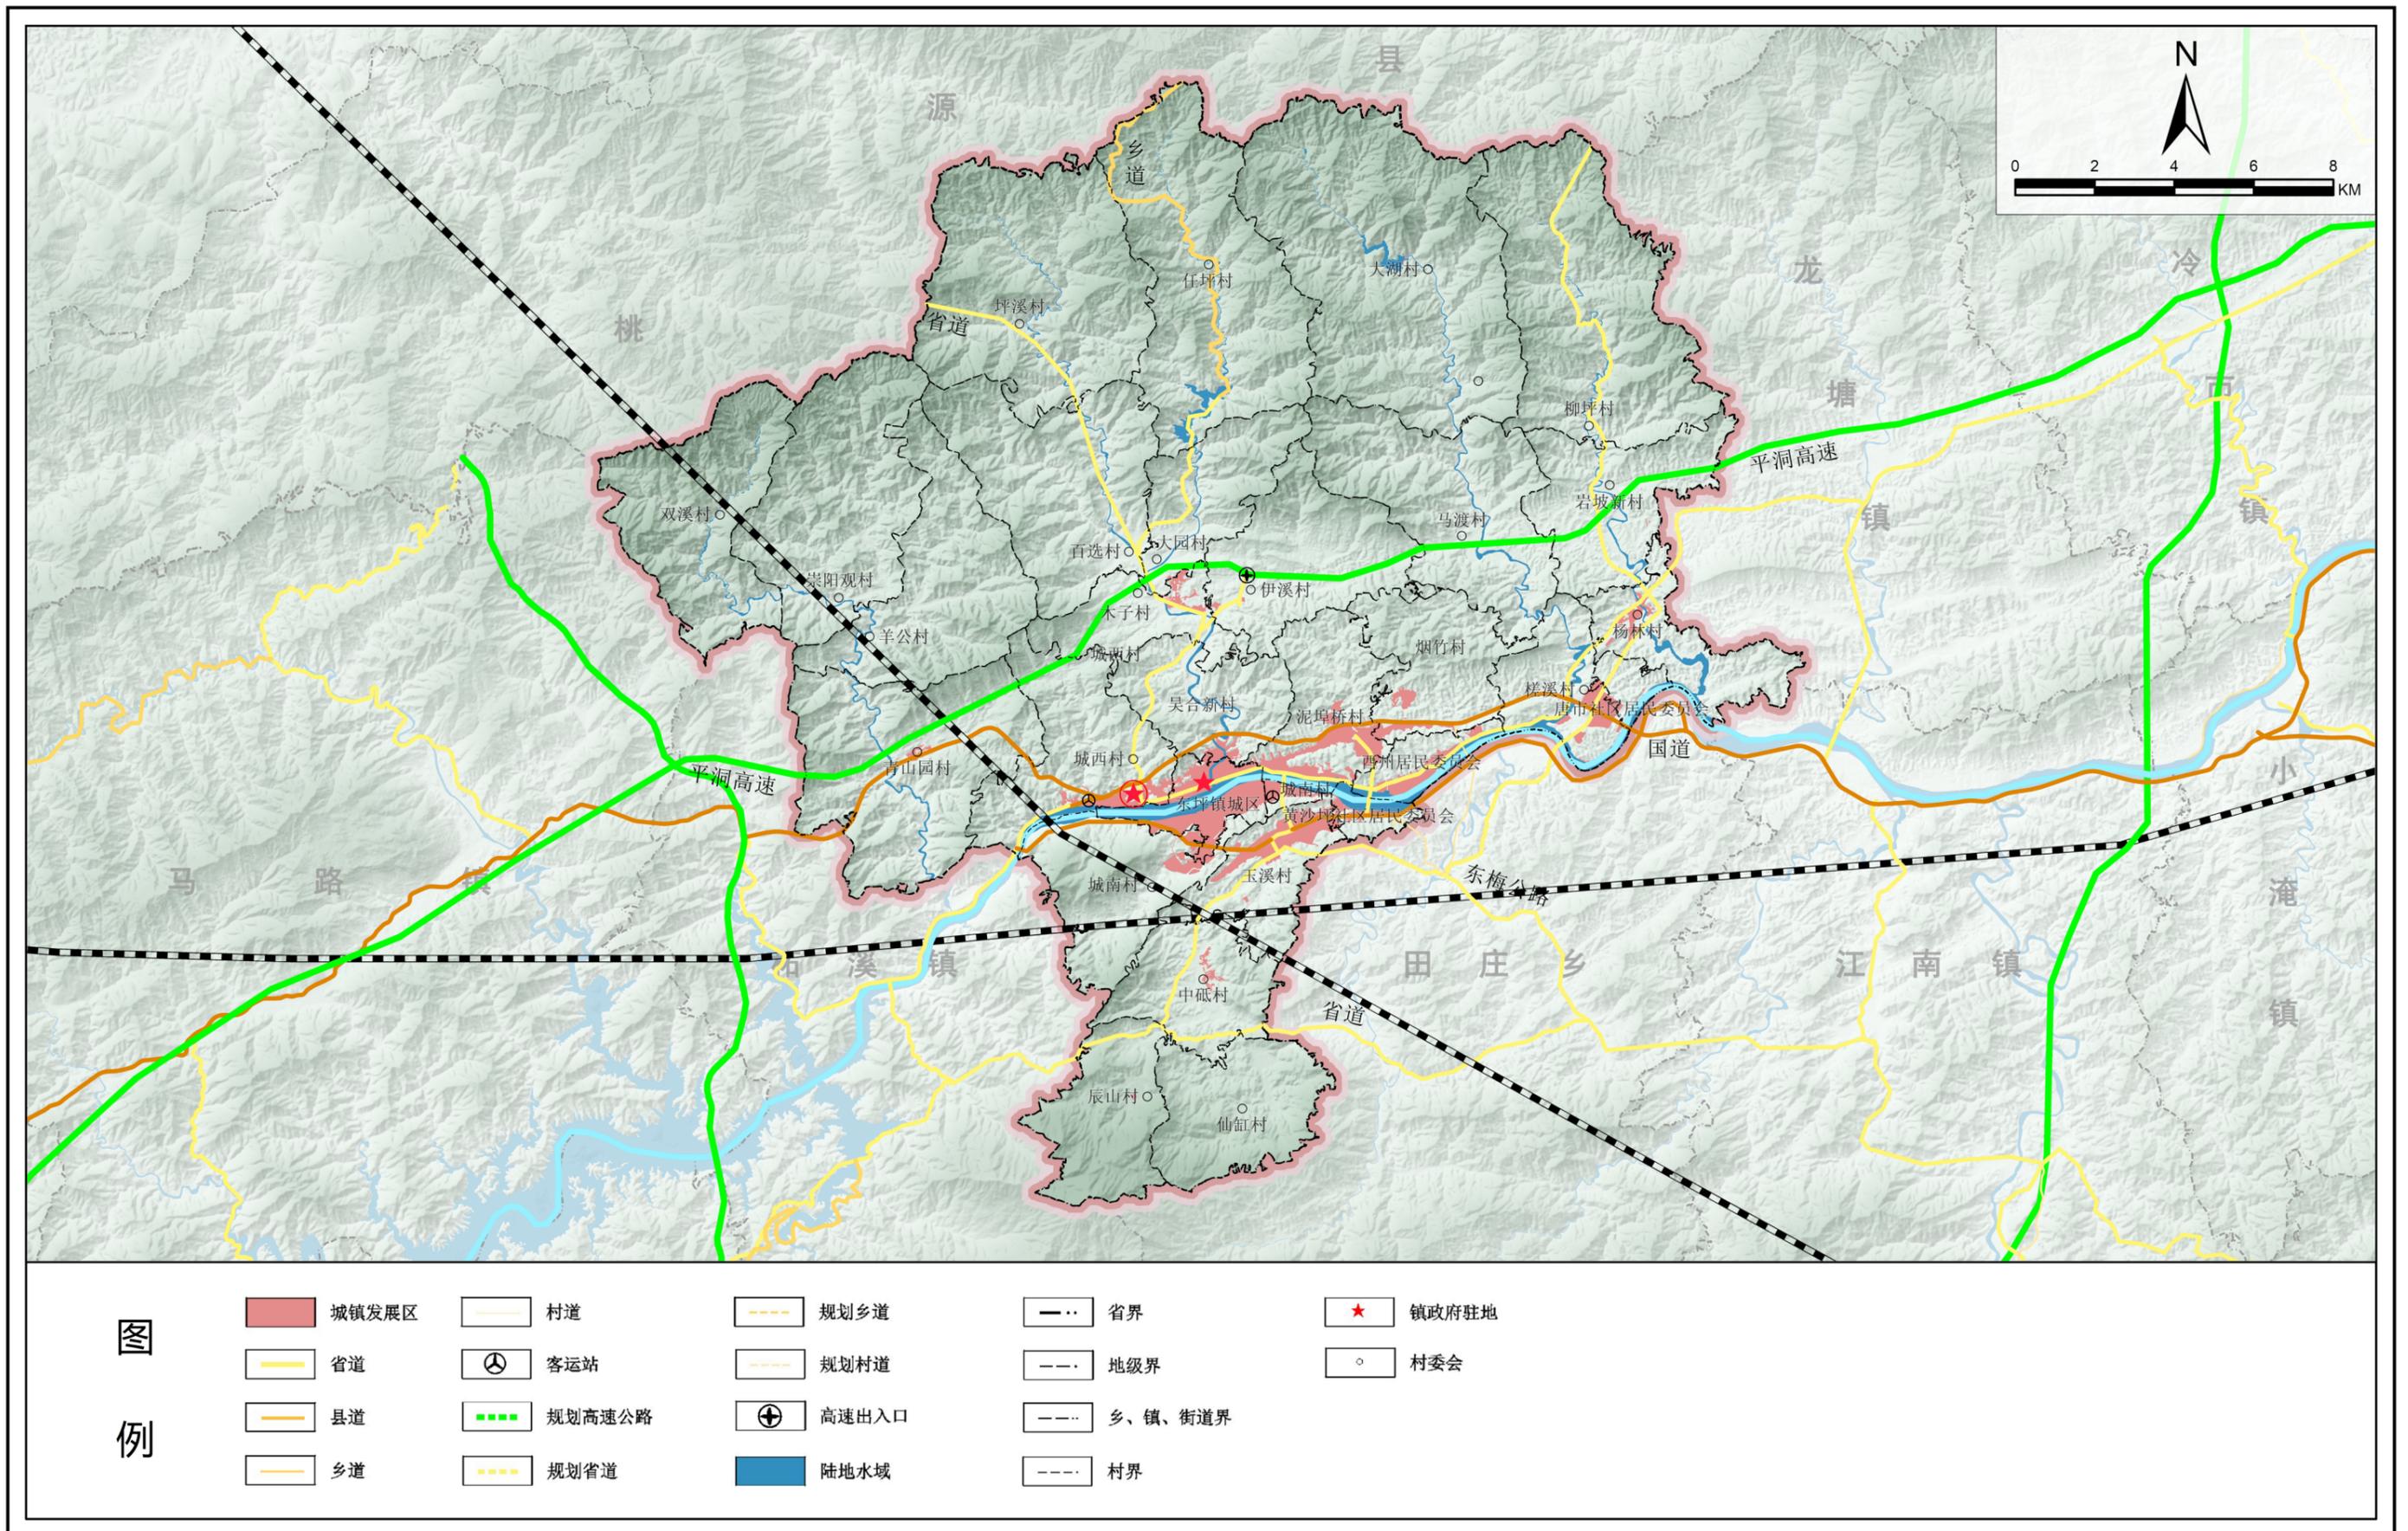

安化县东坪镇国土空间规划（2021-2035年）

35镇政府驻地国土空间用地现状图

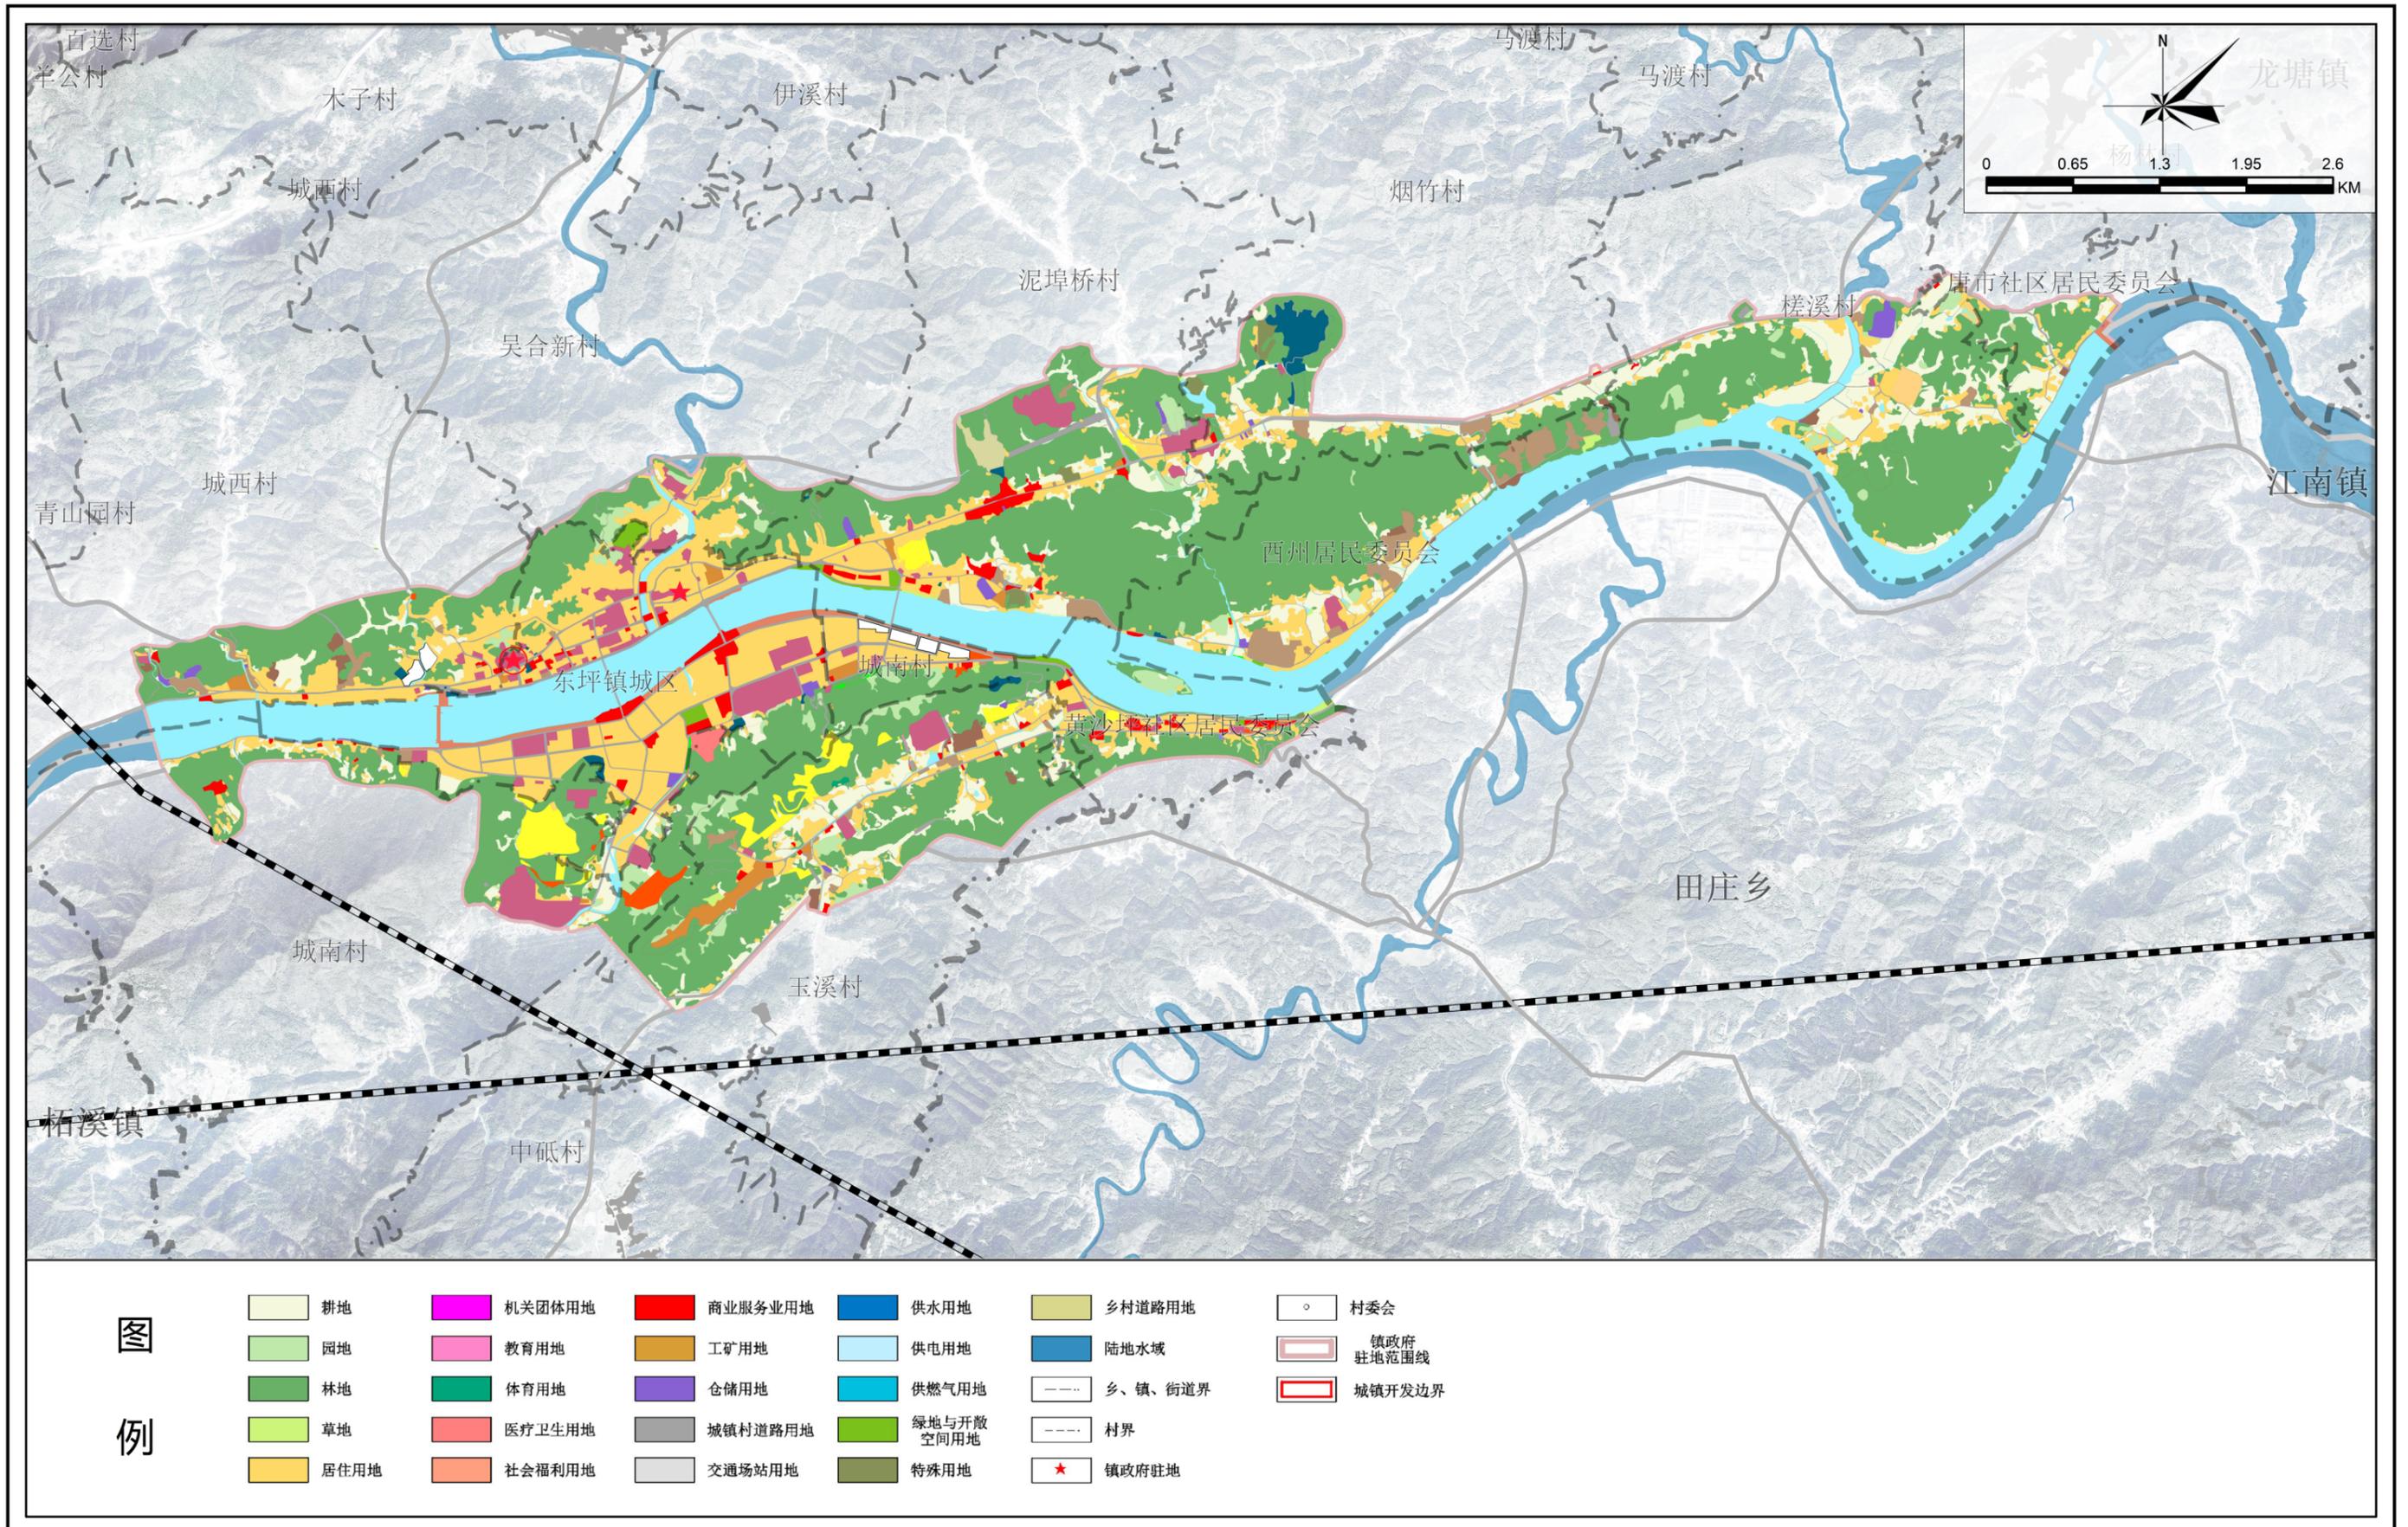

安化县东坪镇国土空间规划（2021-2035年）

36镇政府驻地国土空间用地规划图

